

# Satzung zur Änderung der Satzung über die förmliche Festlegung des Sanierungsgebietes „Oberstadt“ der Stadt Nabburg (vereinfachtes Sanierungsverfahren)

vom 11.02.1998

Aufgrund §§ 136 und 142 Abs. 4 des Baugesetzbuches (BauGB) in der Fassung der Nebenbekanntmachung vom 27. August 1997, BGBl. I Seite 2141 und aufgrund des Art. 23 Satz 2 der Gemeindeordnung für den Freistaat Bayern (GO) wird nach Beschlußfassung durch den Stadtrat Nabburg vom 10.02.1998 folgende Satzung erlassen:

## § 1 Änderungsinhalt

Der § 1, Anlage 1, der Sanierungssatzung „Oberstadt“ vom 17.01.1991 wird geändert. Das Sanierungsgebiet wird um folgende Grundstücke erweitert:

	Gmkg. Nabburg	Größe
	Fl.Nr.	qm
Sterzenbachgasse 10	333	120
Sterzenbachgasse o. Nr.	333/2	35
Sterzenbachgasse 12	334	284
Brunnanger 18	335	1.288
Brunnanger 20	344	1.230
Brunnanger 11	371	366
Brunnanger 13	370	317
Brunnanger 15	337	505
Sterzenbachgasse 9	378 Teilfl.	360
Sterzenbachgasse o. Nr.	380	42
Sterzenbachgasse o. Nr.	379	332
Rotbühlstraße 3	364	282
Rotbühlstraße o. Nr.	400/20	45
	400/9 Teilfl.	230
	400/7	244
	400/18 Teilfl.	310
	400/1 Teilfl.	760
	<b>Summe:</b>	<b>6.750 qm</b>

Der von der Planungsgemeinschaft SBS München gefertigte Lageplan vom 21. August 1997 (Anlage 1) sowie der Lageplan mit Darstellung des gesamten (ergänzten) Sanierungsgebietes (Anlage 2) sind Bestandteil der Änderungssatzung.

§ 2 Inkrafttreten

Die Änderungssatzung tritt am Tage nach der Bekanntmachung in Kraft.

Nabburg, den 11. Februar 1998

Stadt Nabburg



F i s c h e r  
1. Bürgermeister



## Bekanntmachungsvermerk

Die amtliche Bekanntmachung der

- a) Satzung zur Änderung der Satzung über die förmliche Festlegung des Sanierungsgebietes „Oberstadt“ der Stadt Nabburg (vereinfachtes Sanierungsverfahren) vom 11.02.1998,
- b) des von der Planungsgemeinschaft SBS München gefertigten Lageplanes vom 21. August 1997 (Anlage 1) sowie
- c) des Lageplanes mit Darstellung des gesamten (ergänzten) Sanierungsgebietes (Anlage 2)

erfolgte am 12.02.1998 durch Niederlegung in den Räumen der Geschäftsstelle

**Verwaltungsgemeinschaft Nabburg**  
Unterer Markt 6  
92507 Nabburg  
Zimmer 009, Erdgeschoß.

Hierauf wurde durch Anschlag an der Amtstafel der Stadt Nabburg hingewiesen. Der Anschlag wurde am 12.02.1998 angeheftet und am 27.02.1998 abgenommen.

Nabburg, den 28.02.1998

Stadt Nabburg



F i s c h e r  
1. Bürgermeister



Altstadtsanierung Nabburg

Erweiterung des  
Sanierungsgebietes  
"Oberstadt"

-  alte Grenze
-  neue Grenze
-  Untersuchungsgebiet


Plangrundlage:  
Ausschnitt aus Maßnahmeplan

M 1 : 1000

ergänzt/überarbeitet  
21. August 1997

*adli*

**SBS**  
 Planungsgemeinschaft  
 Ruffinstraße 16  
 80637 München  
 Telefon 089 16 12 97  
 Telefax 089 16 12 81

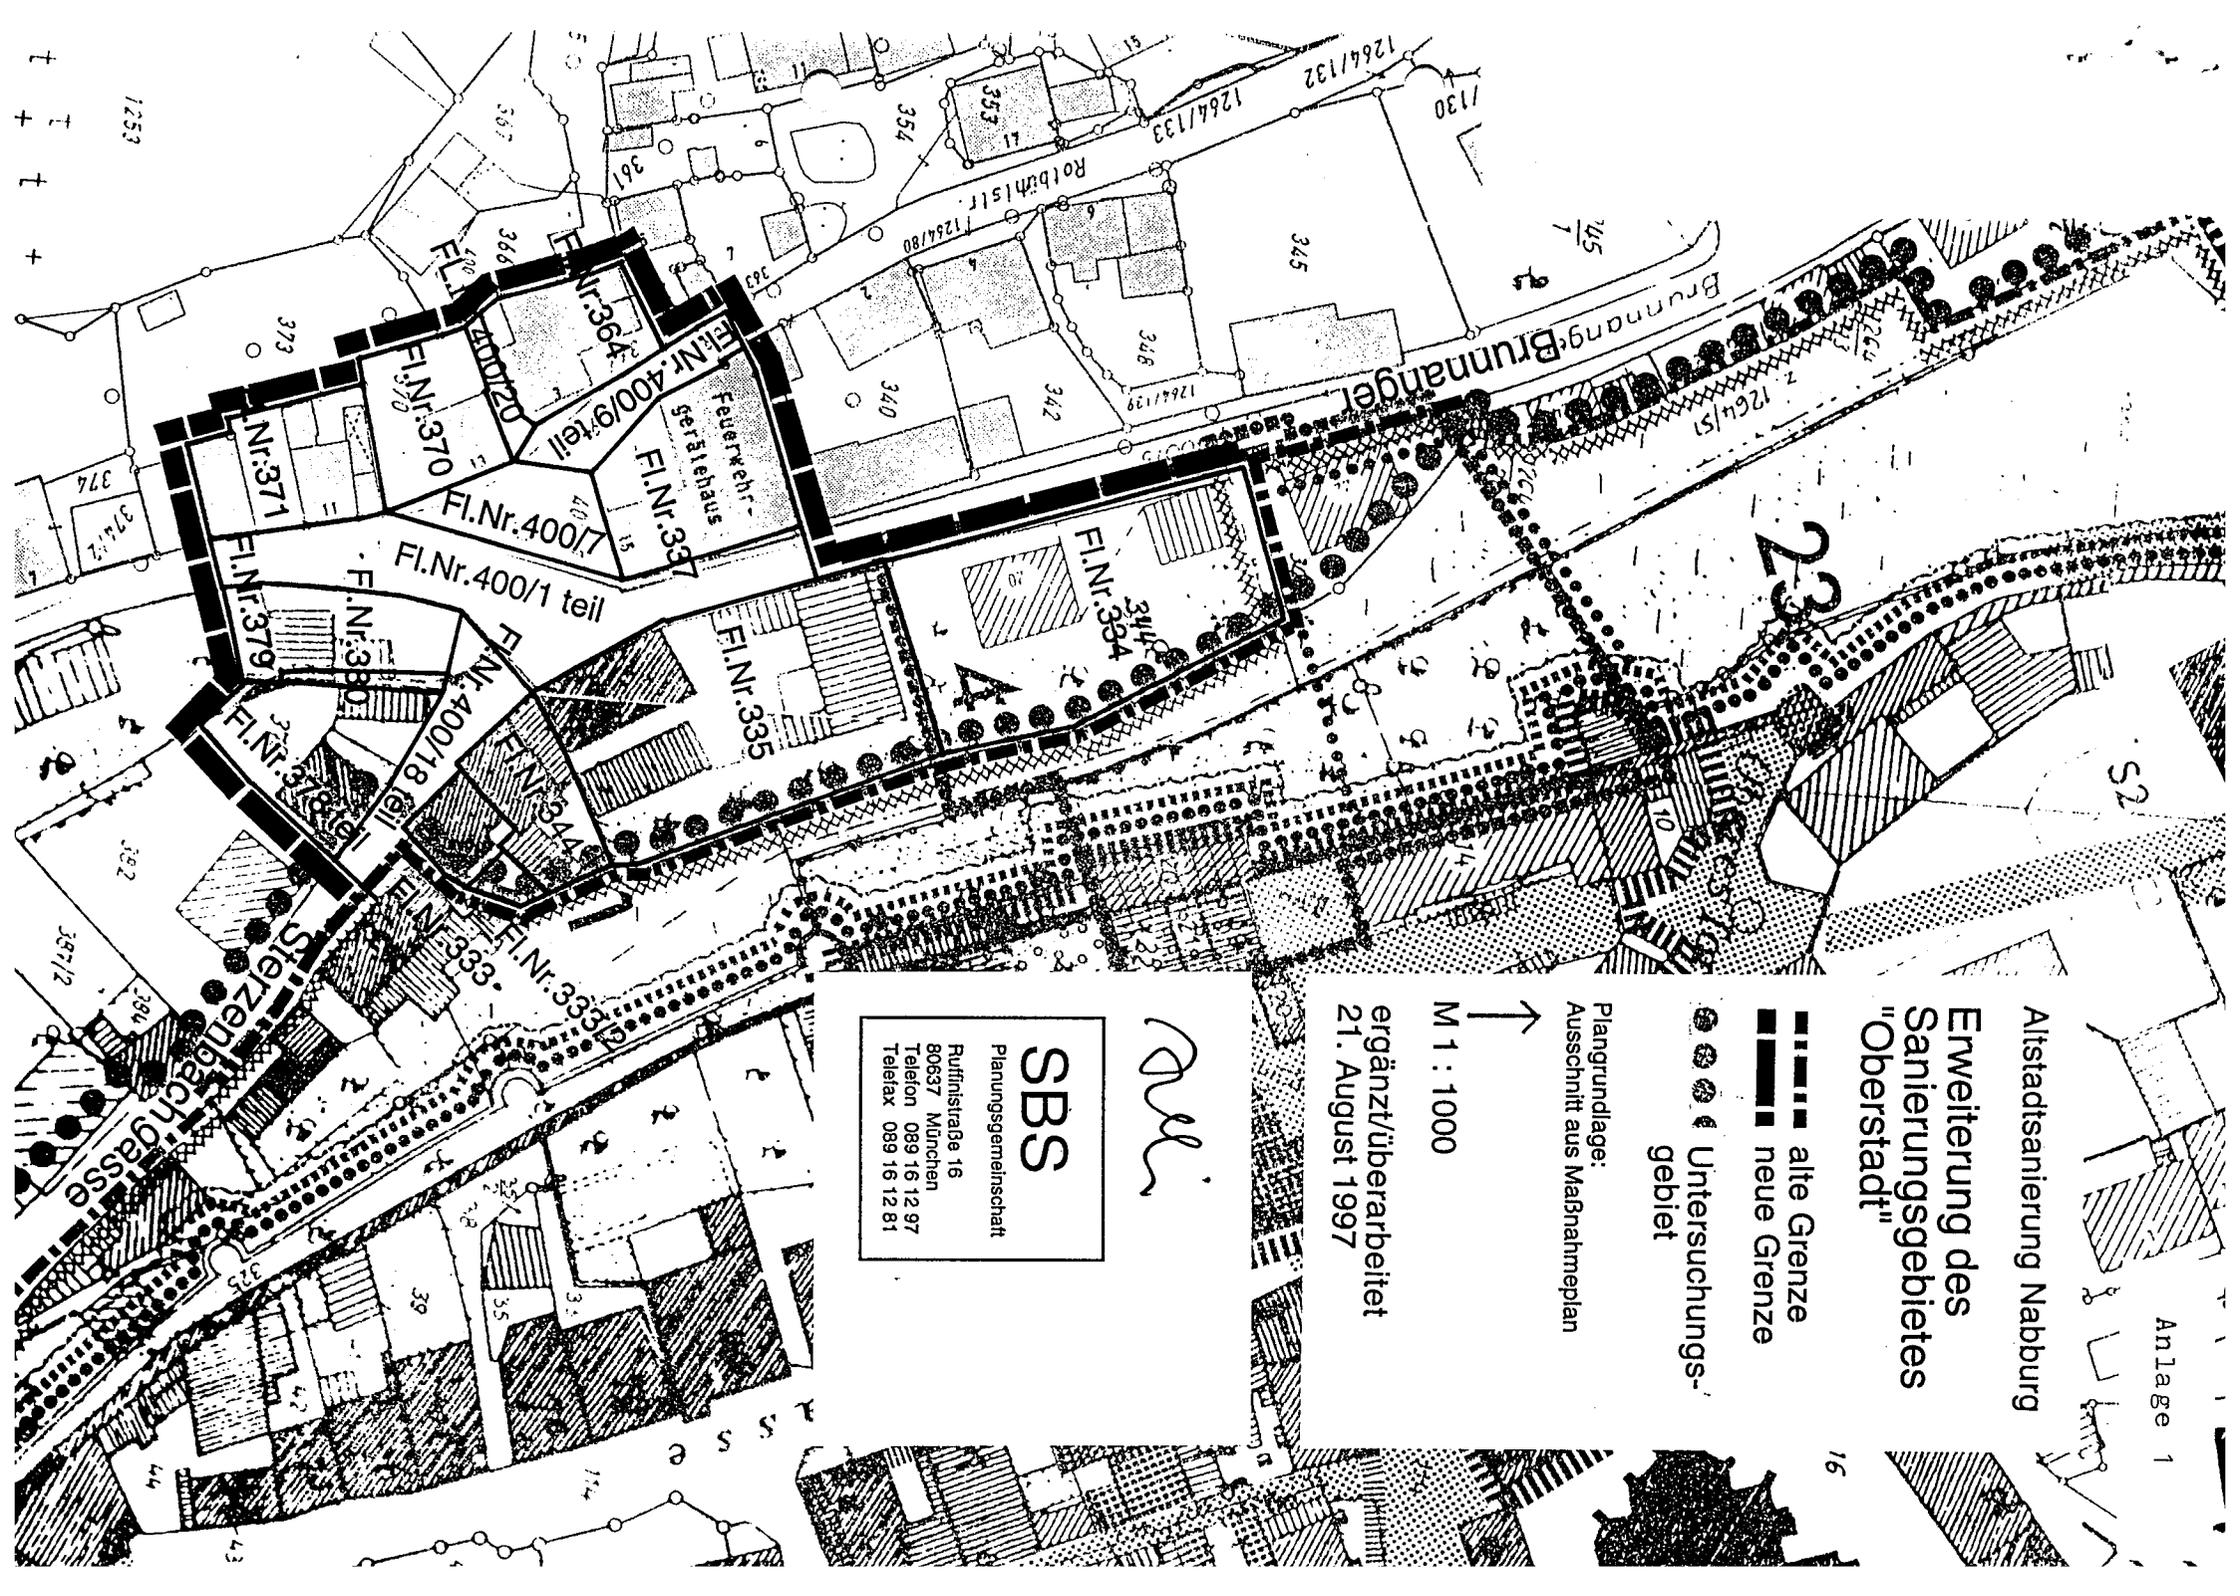

Altstadtsanierung Nabburg

# Erweiterung des Sanierungsgebietes "Oberstadt"


-  alte Grenze
-  neue Grenze
-  Untersuchungsgebiet


Plangrundlage:  
Ausschnitt aus Maßnahmeplan

M 1 : 1000

ergänzt/überarbeitet  
21. August 1997

**SBS**  
 Planungsgemeinschaft  
 Ruffinstraße 16  
 80637 München  
 Telefon 089 16 12 97  
 Telefax 089 16 12 81

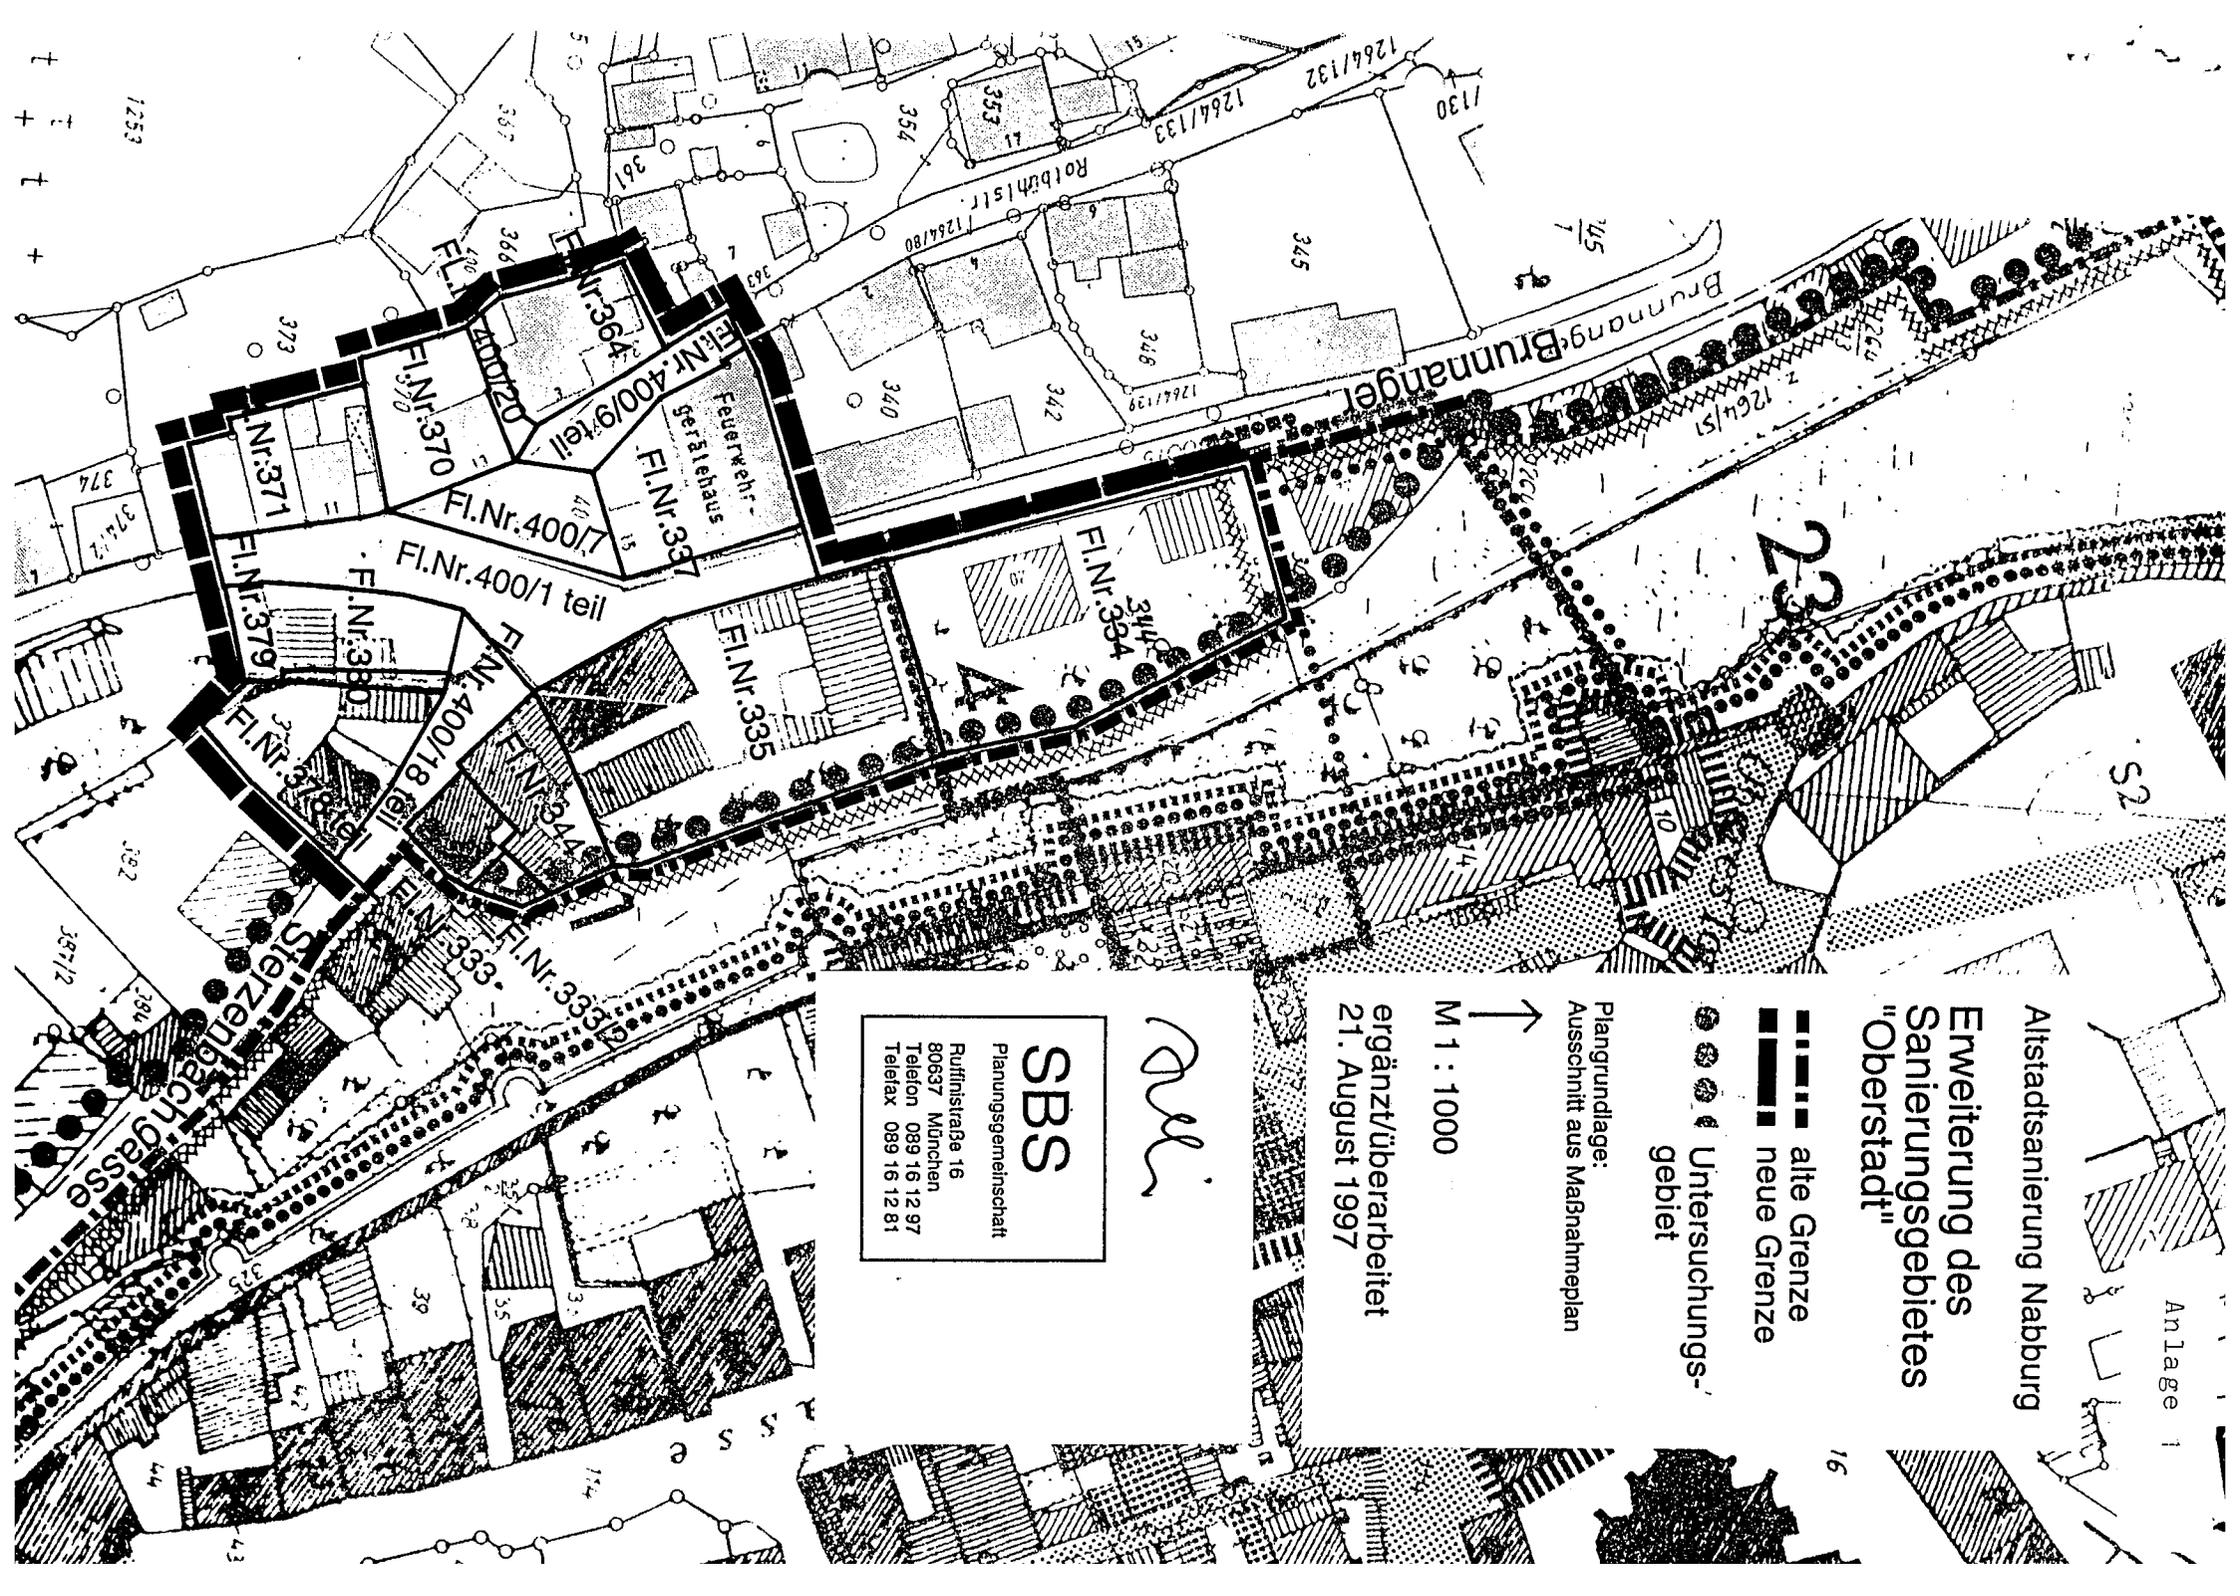

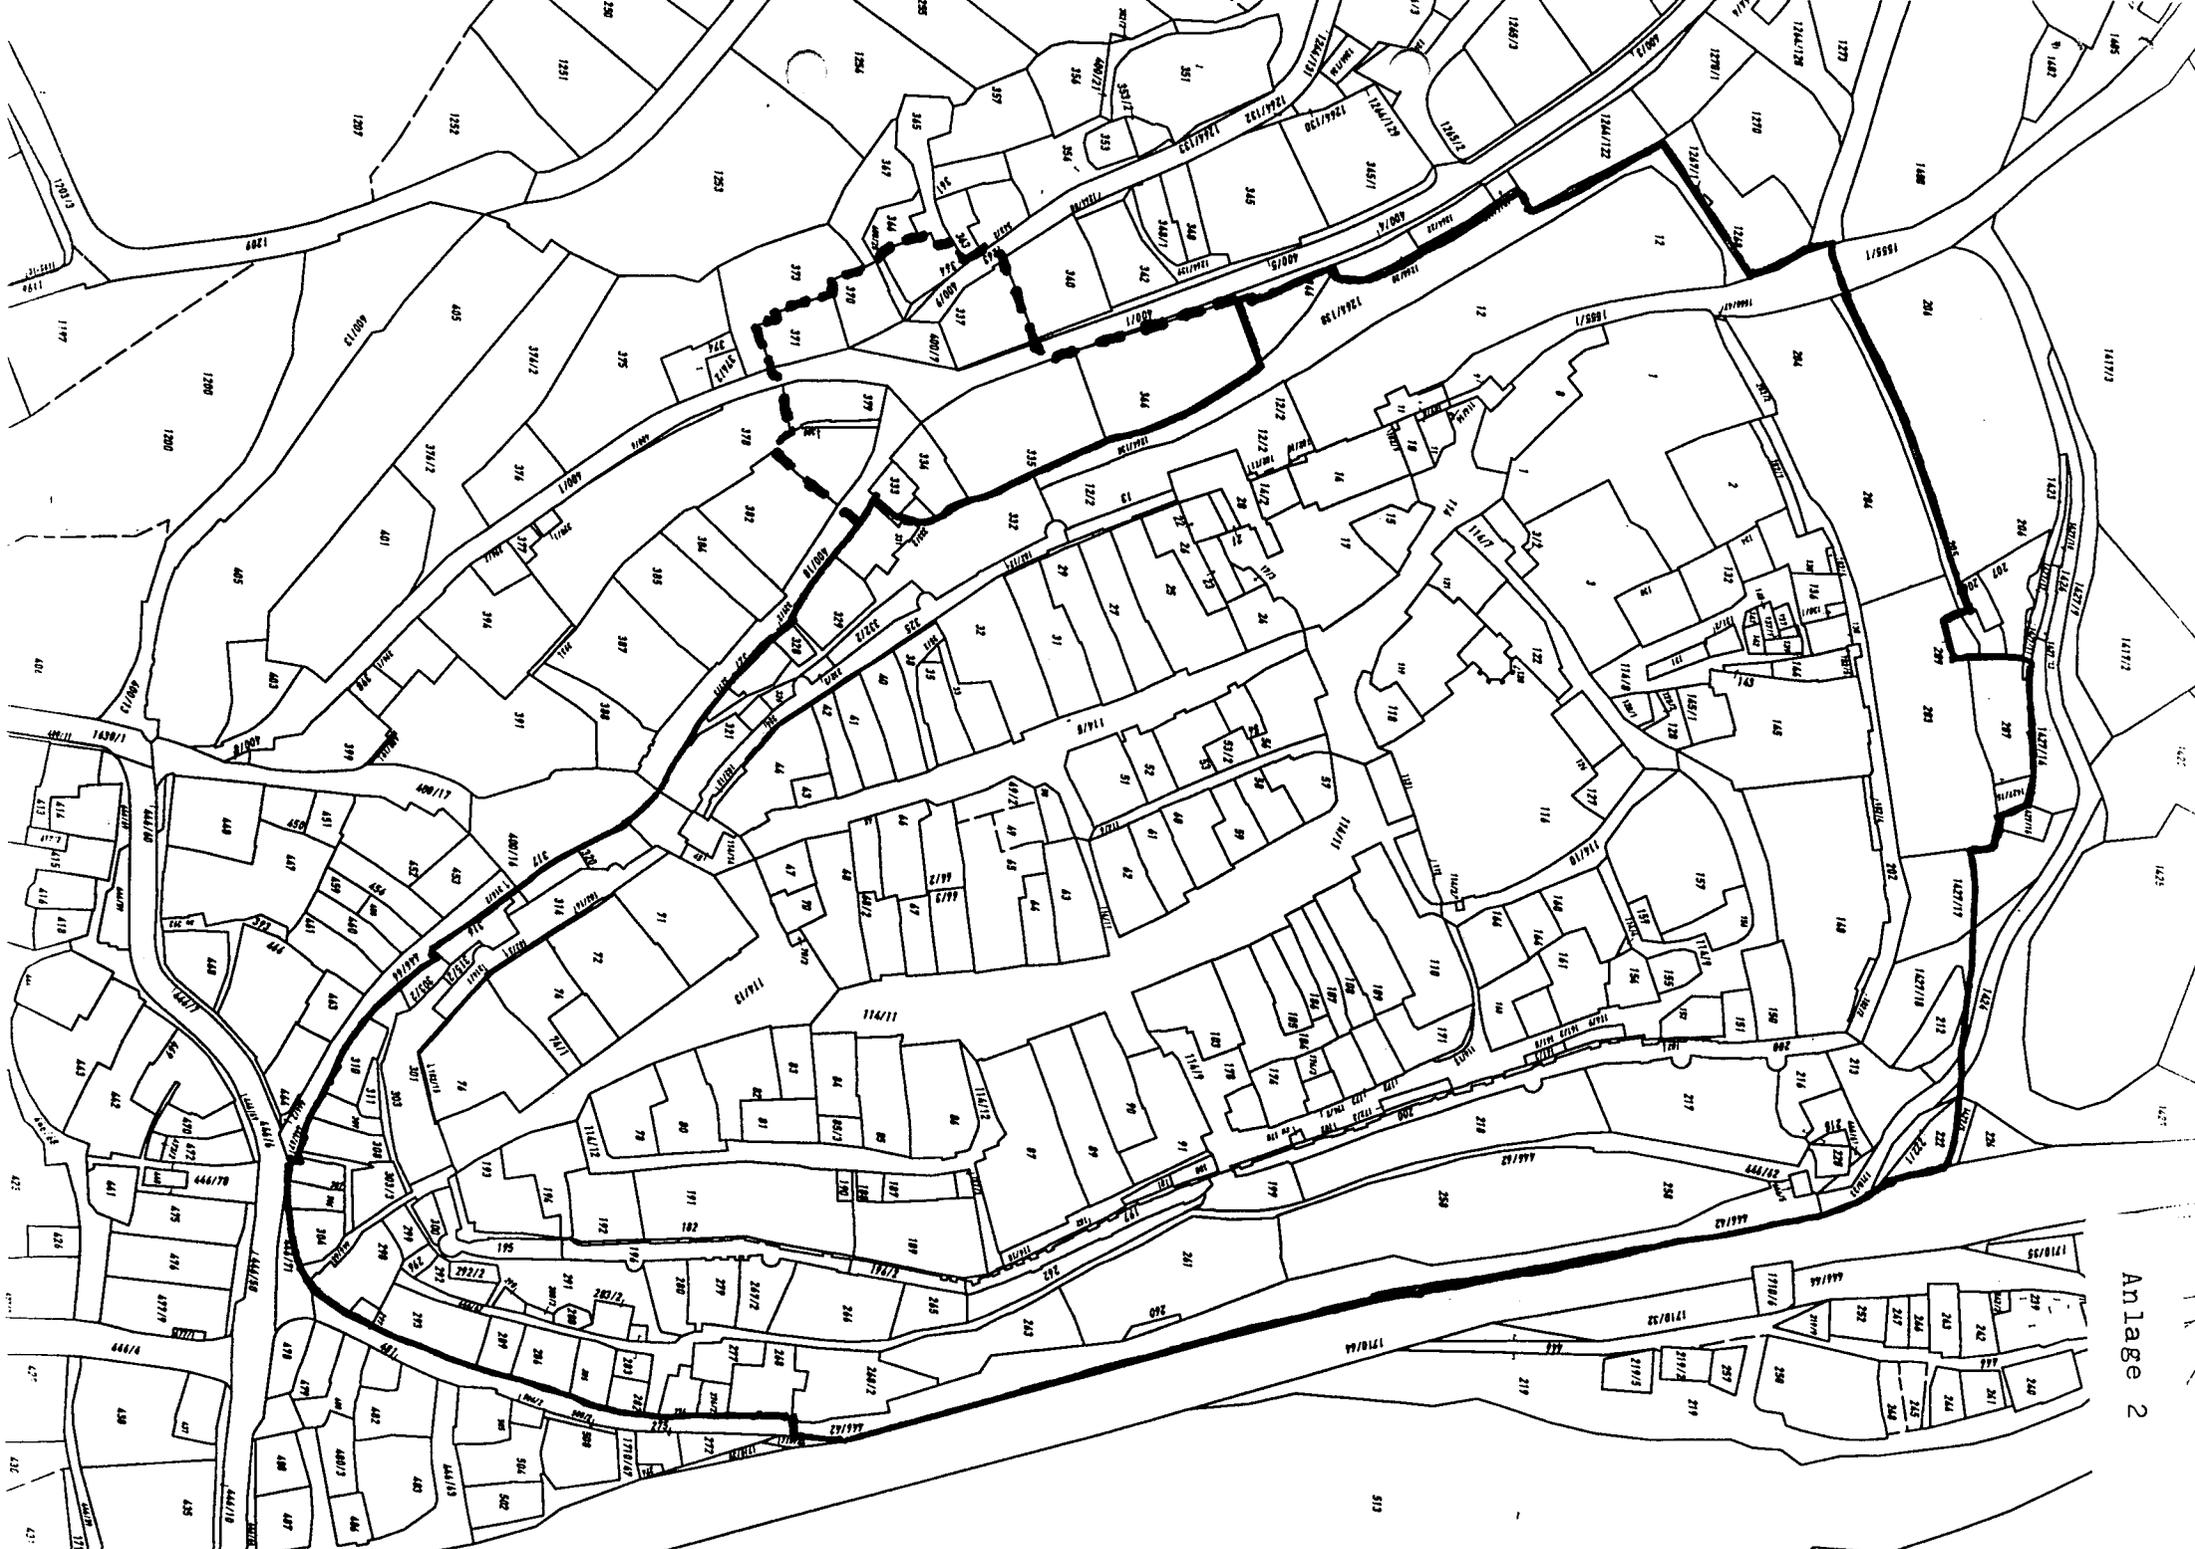

Anlage 2

513