Abstandsflächenplan

M1:500
26.08.2021
lm
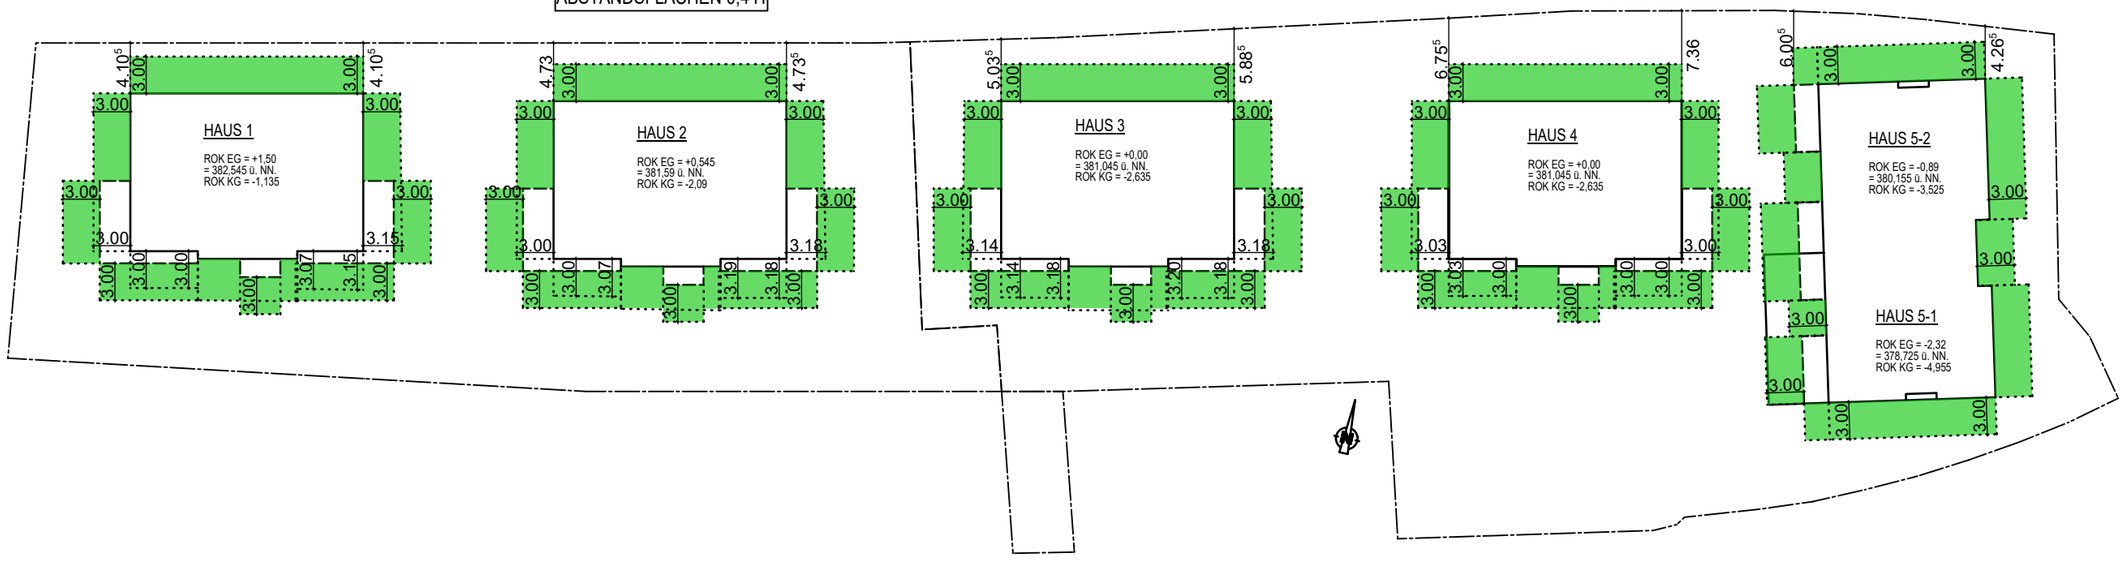
ABSTANDSFLÄCHEN 0,4 H