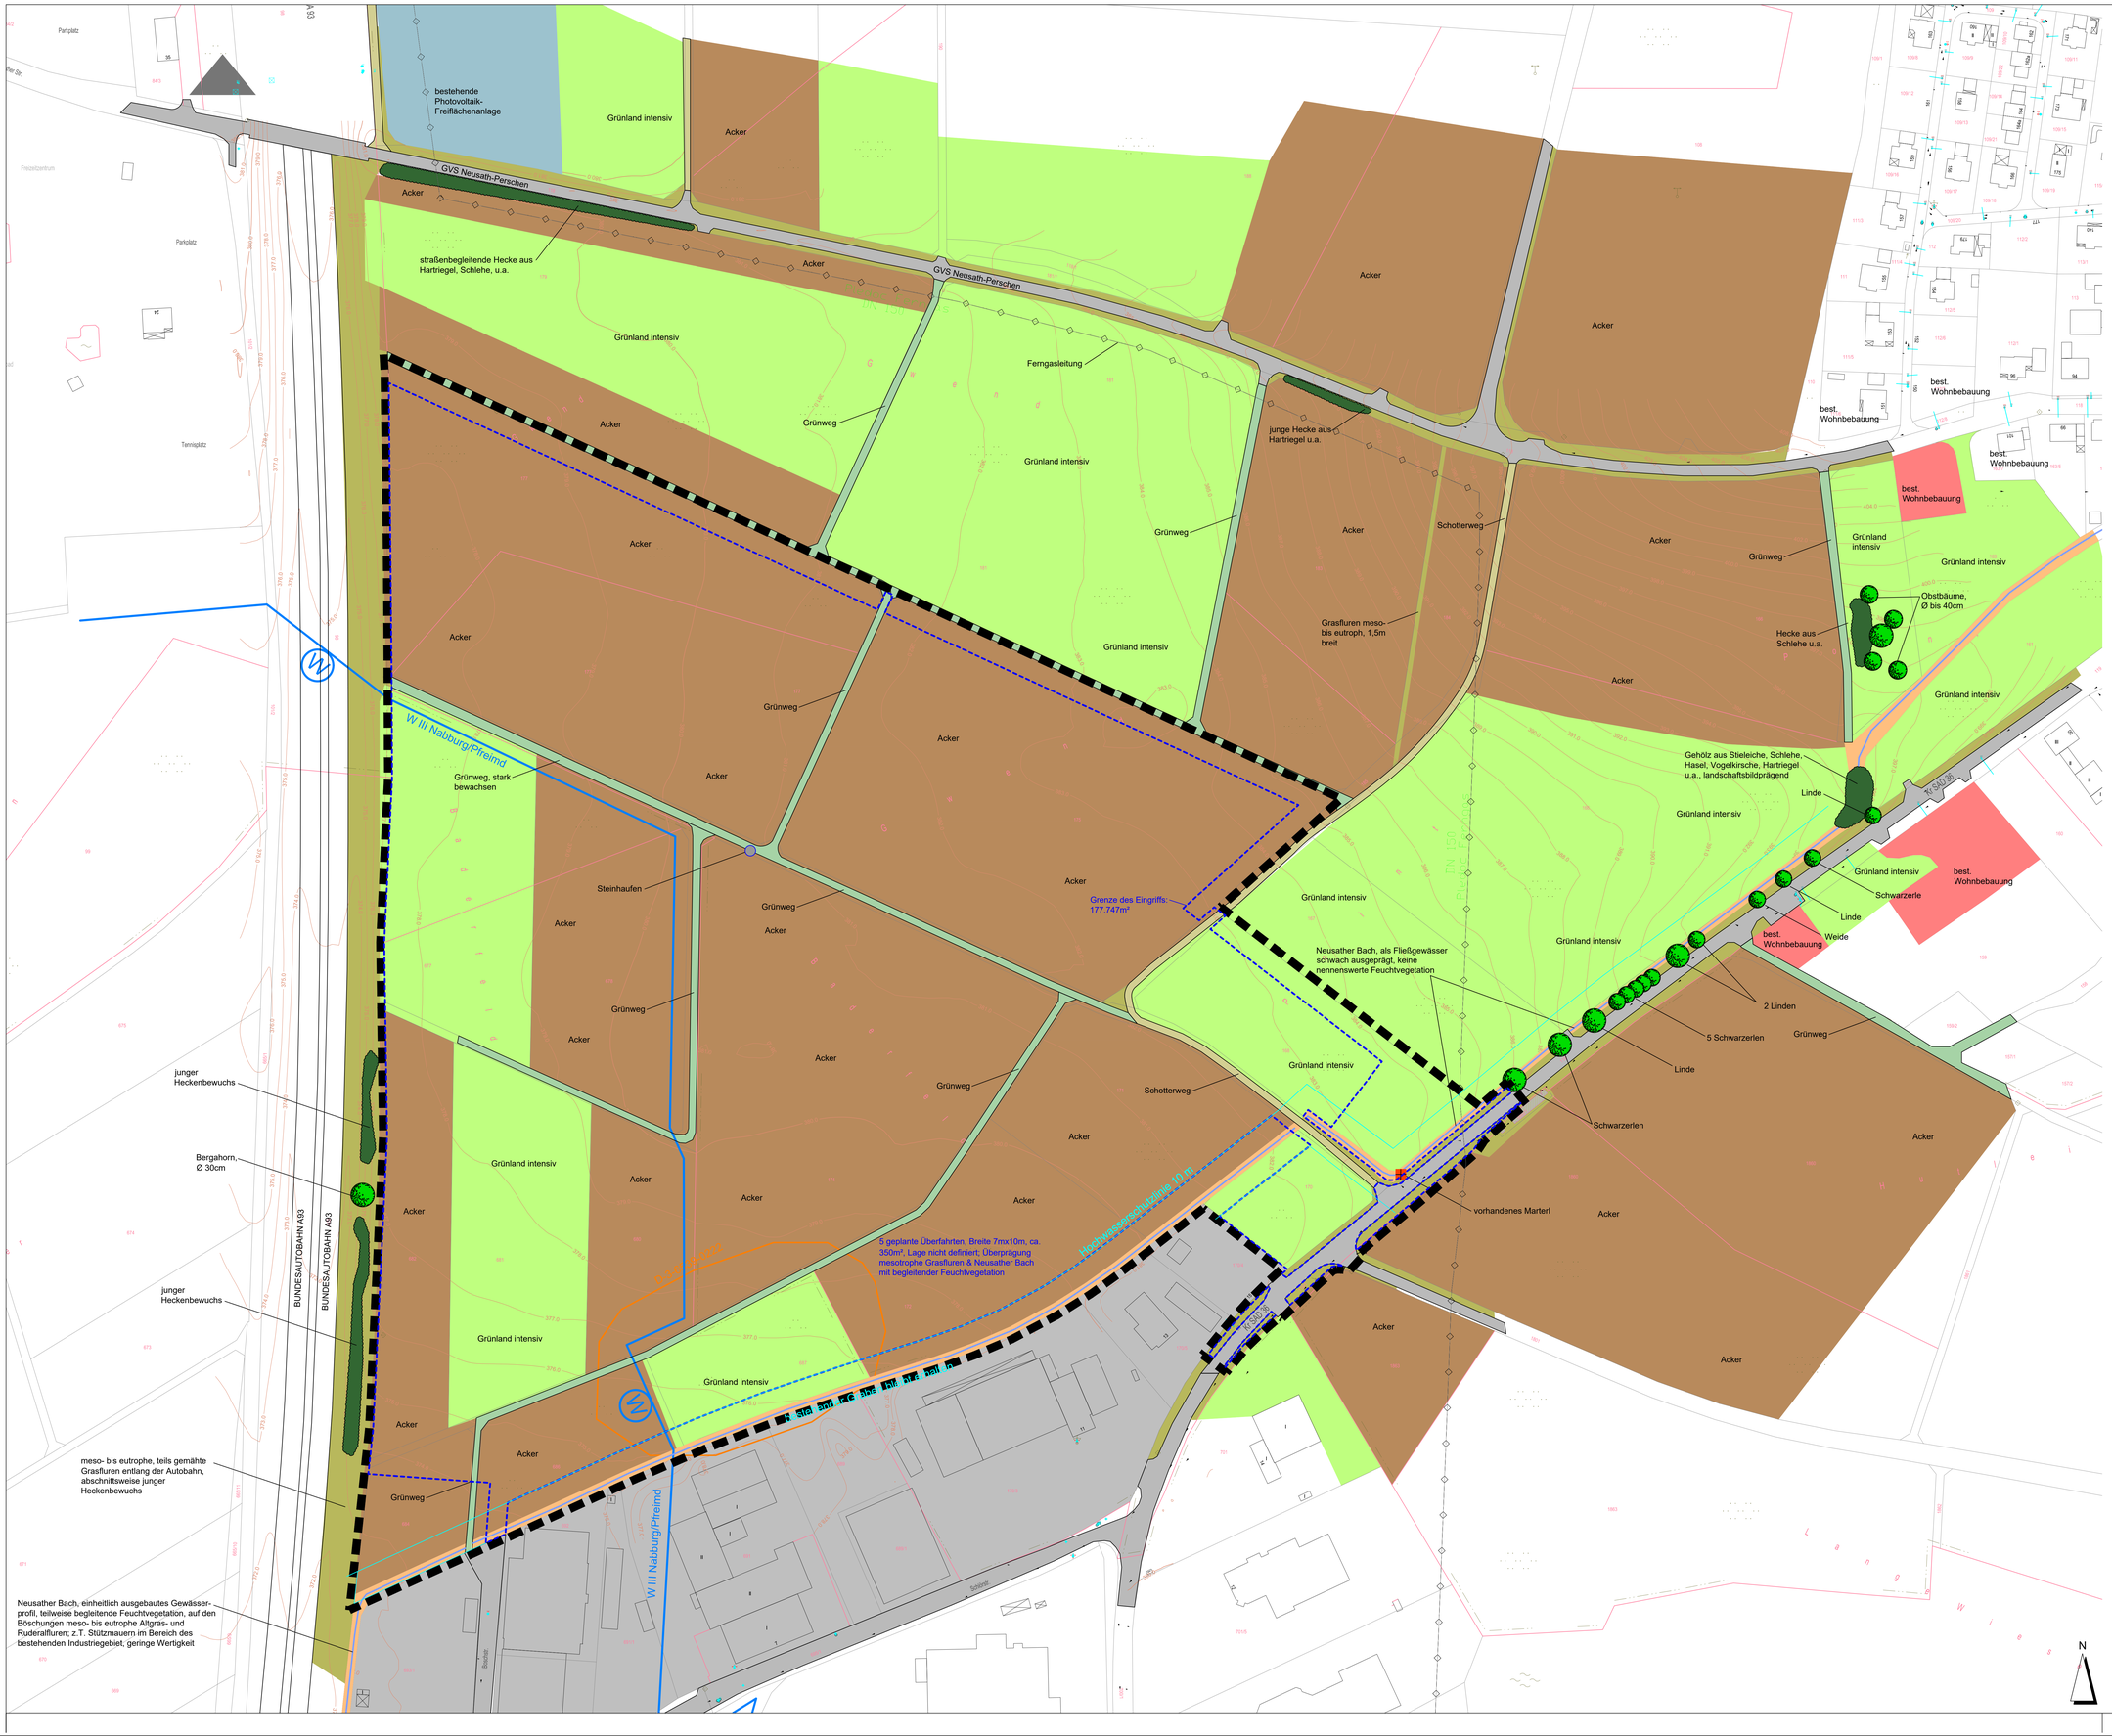

LEGENDE BESTAND

- Grenze des räumlichen Geltungsbereichs des Bebauungsplans mit integrierter Grünordnung
- Acker
- Grünland intensiv
- meso- bis eutrophe, geringwertige Gras- und Krautfluren, artenarm, z.T. straßenbegleitend
- bachbegleitende Feuchtvegetation, auf den Böschungen meso-bis eutrophe Gras-, Kraut- und Brennesselfluren
- Freiflächen-Photovoltaikanlage
- Industriegebiet
- Wohngebiet
- Grünweg
- Schotterweg
- Straße, Asphalt
- Laubbaum
- Hecken / Gehölzstreifen unterschiedlicher Ausprägung
- Neusather Bach
- Hochwasserschutzlinie
- Wasserschutzgebiet
- Ferngasleitung
- Höhenlinien
- Bodendenkmal D-3-6539-0222 Karolingisch-ottonische Siedlung

BEWERTUNG DES EINGRIFFS:

- vom Eingriff beanspruchte Fläche: 177.747m²

STADT NABBURG

OBERER MARKT 16
92507 NABBURG

PROJEKT: **BEBAUUNGSPLAN MIT INTEGRIERTER GRÜNORDNUNG GEWERBE- UND INDUSTRIE-GEBIET "BADERFELD"**

PLANINHALT: **Bestandsplan** - Nutzungen und Vegetation mit Darstellung der Eingriffsgrenze

PLAN-NR.: 1 / 374

MASSSTAB: 1 : 1000

DATUM: 03.05.2022

GEÄNDERT:

BEARBEITET: G. Blank

GEZEICHNET: M. Völkel

UNTERSCHRIFT:

BLANK & PARTNER MBB
LANDSCHAFTSARCHITEKTEN

MARKTPLATZ 1, 92536 PFREIMD
TEL.: 09606 / 91 54 47 FAX.: 09606/ 91 54 48
eMAIL: info@blank-landschaft.de
www.blank-landschaft.de