

Extensivierung des Grünlandbestandes durch Verzicht auf Düngung, Pflanzenschutz und sonstige Meliorationsmassnahmen; 2-malige Mahd pro Jahr, 1. Mahd ab 15.06. des Jahres, Abtransport des Mähguts von der Fläche

Abgrenzung der Ausgleichs-/ Ersatzfläche Nr. 9: 972m²

Pflanzung von Obsthochstämmen bewährter, robuster Sorten

Straßenböschung gemäht, artenarme Grasfluren


Kirsche
Gebüsch

Biotop-Nr.:
6539-0081.23

vorhandene Gehölze auf einer Böschung (Stieleiche, Fichte, Birke, Vogelkirsche u.a.)

Grünland intensiv

vorhandene Böschung (Wiesenbestand) Schotterweg

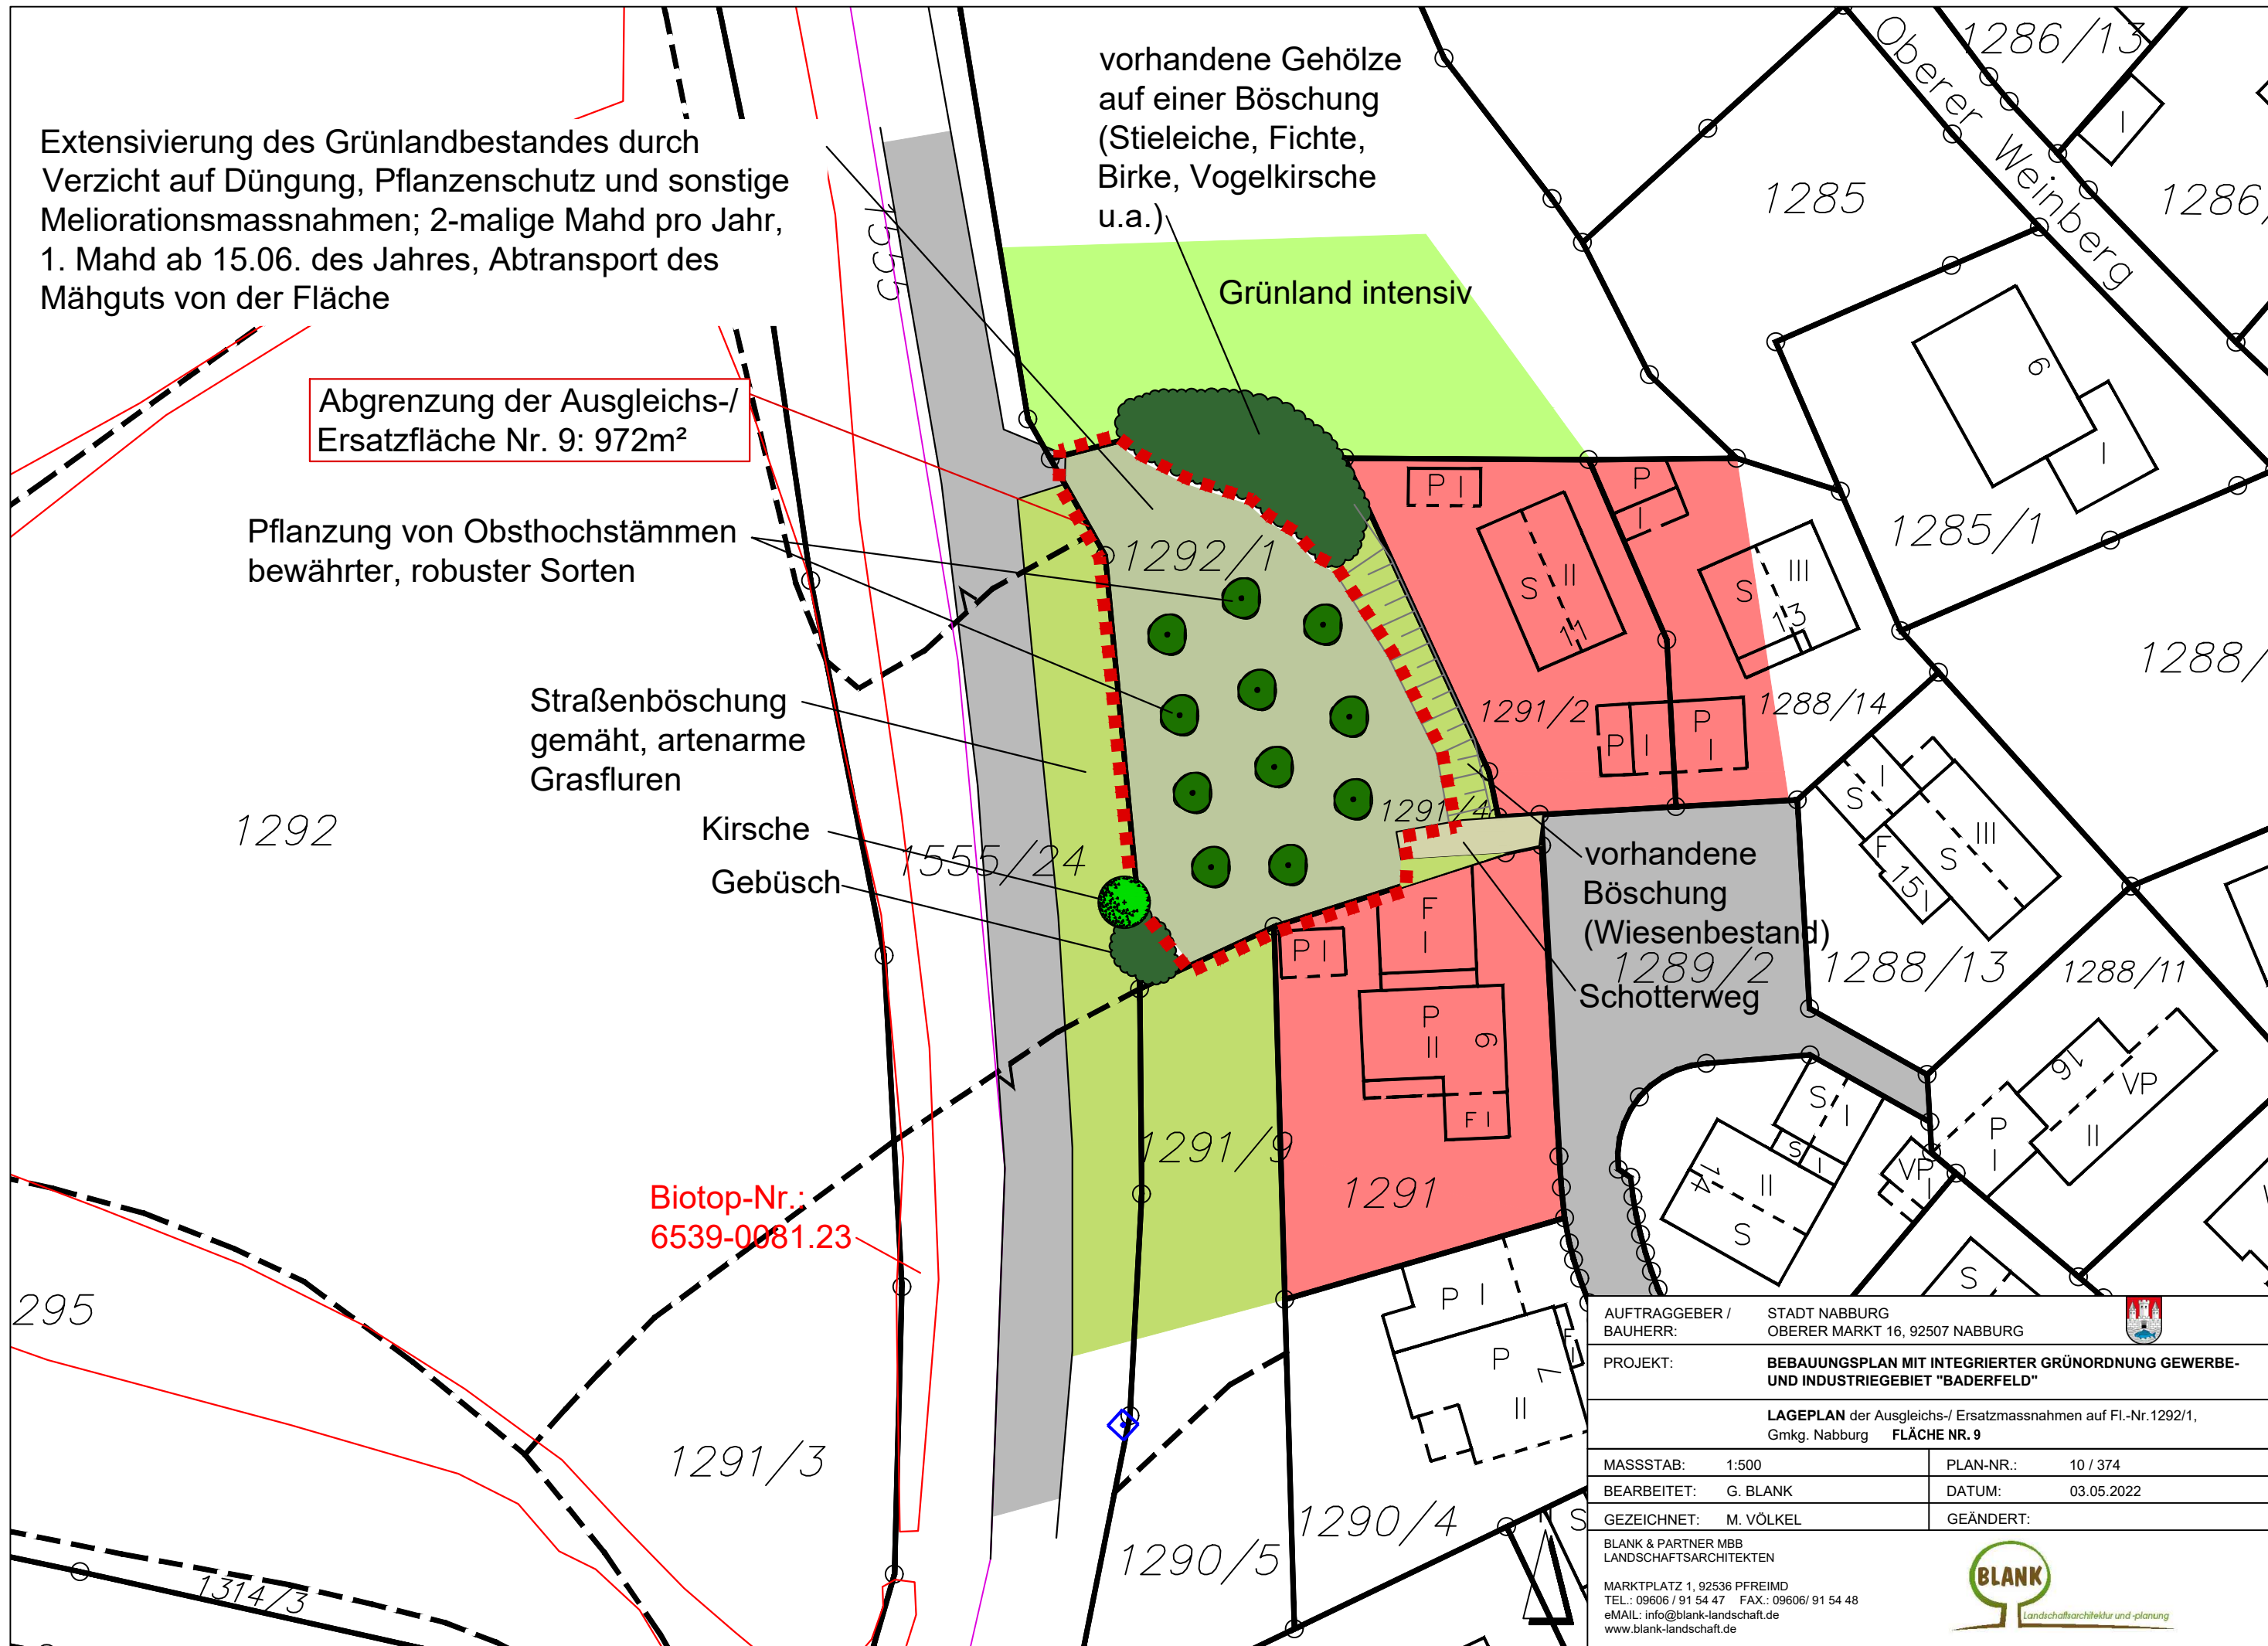

AUFTRAGGEBER / BAUHERR:	STADT NABBURG OBERER MARKT 16, 92507 NABBURG	
PROJEKT:	BEBAUUNGSPLAN MIT INTEGRIERTER GRÜNORDNUNG GWERBE- UND INDUSTRIEGEBIET "BADERFELD"	
LAGEPLAN der Ausgleichs-/ Ersatzmassnahmen auf Fl.-Nr.1292/1, Gmkg. Nabburg FLÄCHE NR. 9		
MASSSTAB:	1:500	PLAN-NR.: 10 / 374
BEARBEITET:	G. BLANK	DATUM: 03.05.2022
GEZEICHNET:	M. VÖLKEL	GEÄNDERT:
BLANK & PARTNER MBB LANDSCHAFTSARCHITEKTEN		
MARKTPLATZ 1, 92536 PFREIMD TEL.: 09606 / 91 54 47 FAX.: 09606/ 91 54 48 eMAIL: info@blank-landschaft.de www.blank-landschaft.de		
		