


Stadt Nabburg - Bebauungs- u. Grünordnungsplan Nr. 28 "SCHLOSSPARK II" - Neusath

Übersichtsplan M = 1 : 5000



Erklärung der Planzeichen

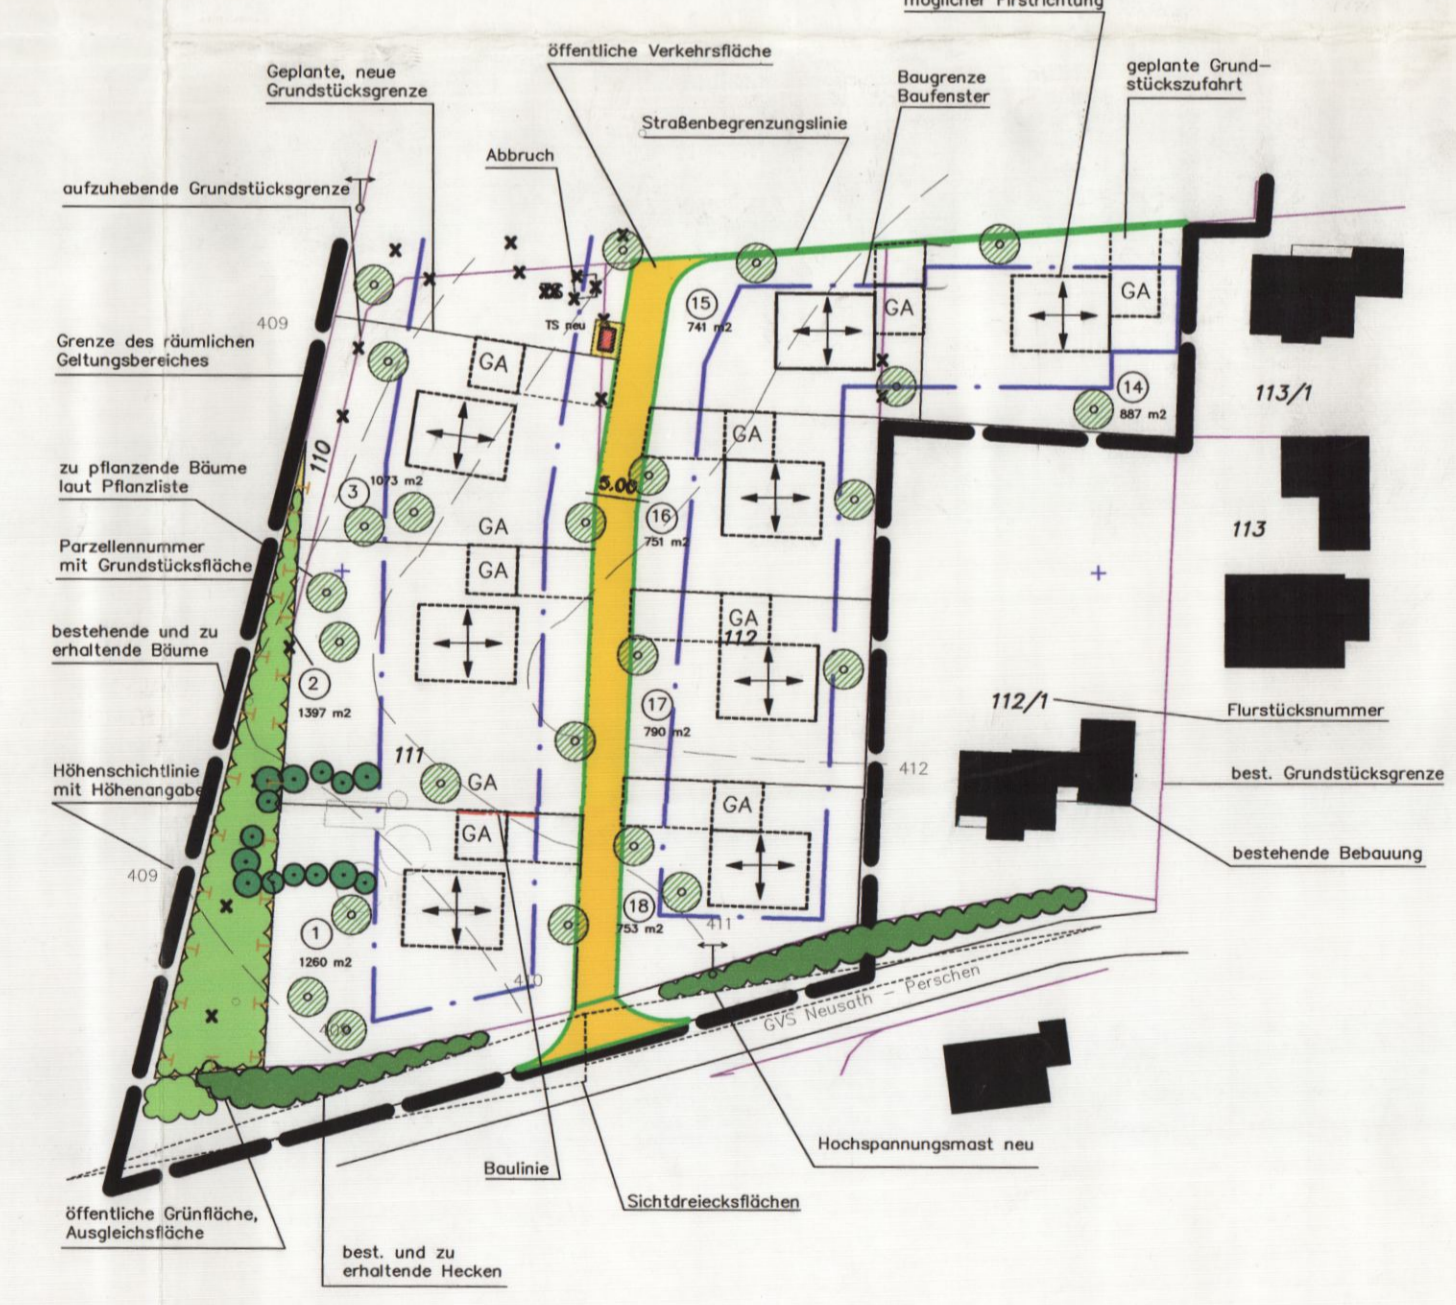


LEGENDE ZUR ZEICHNERISCHEN FESTSETZUNG DER GRÜNORDNUNG:

Öffentliche Grünfläche	Hecke aus heimischen und standortgerechten Gehölzen und Pflanzen
Flächen für Maßnahmen zum Schutz, zur Pflege und zur Entwicklung der Landschaft; Zweckbestimmung AUSGLEICHERSATZ	Bäume zu pflanzen
Hecke zu erhalten	Entwicklung trocken-magerer Gras- und Krautfluren
Empfehlung zum Erhalt von Einzelgehölzen	



Bebauungsvorschlag M = 1: 1000

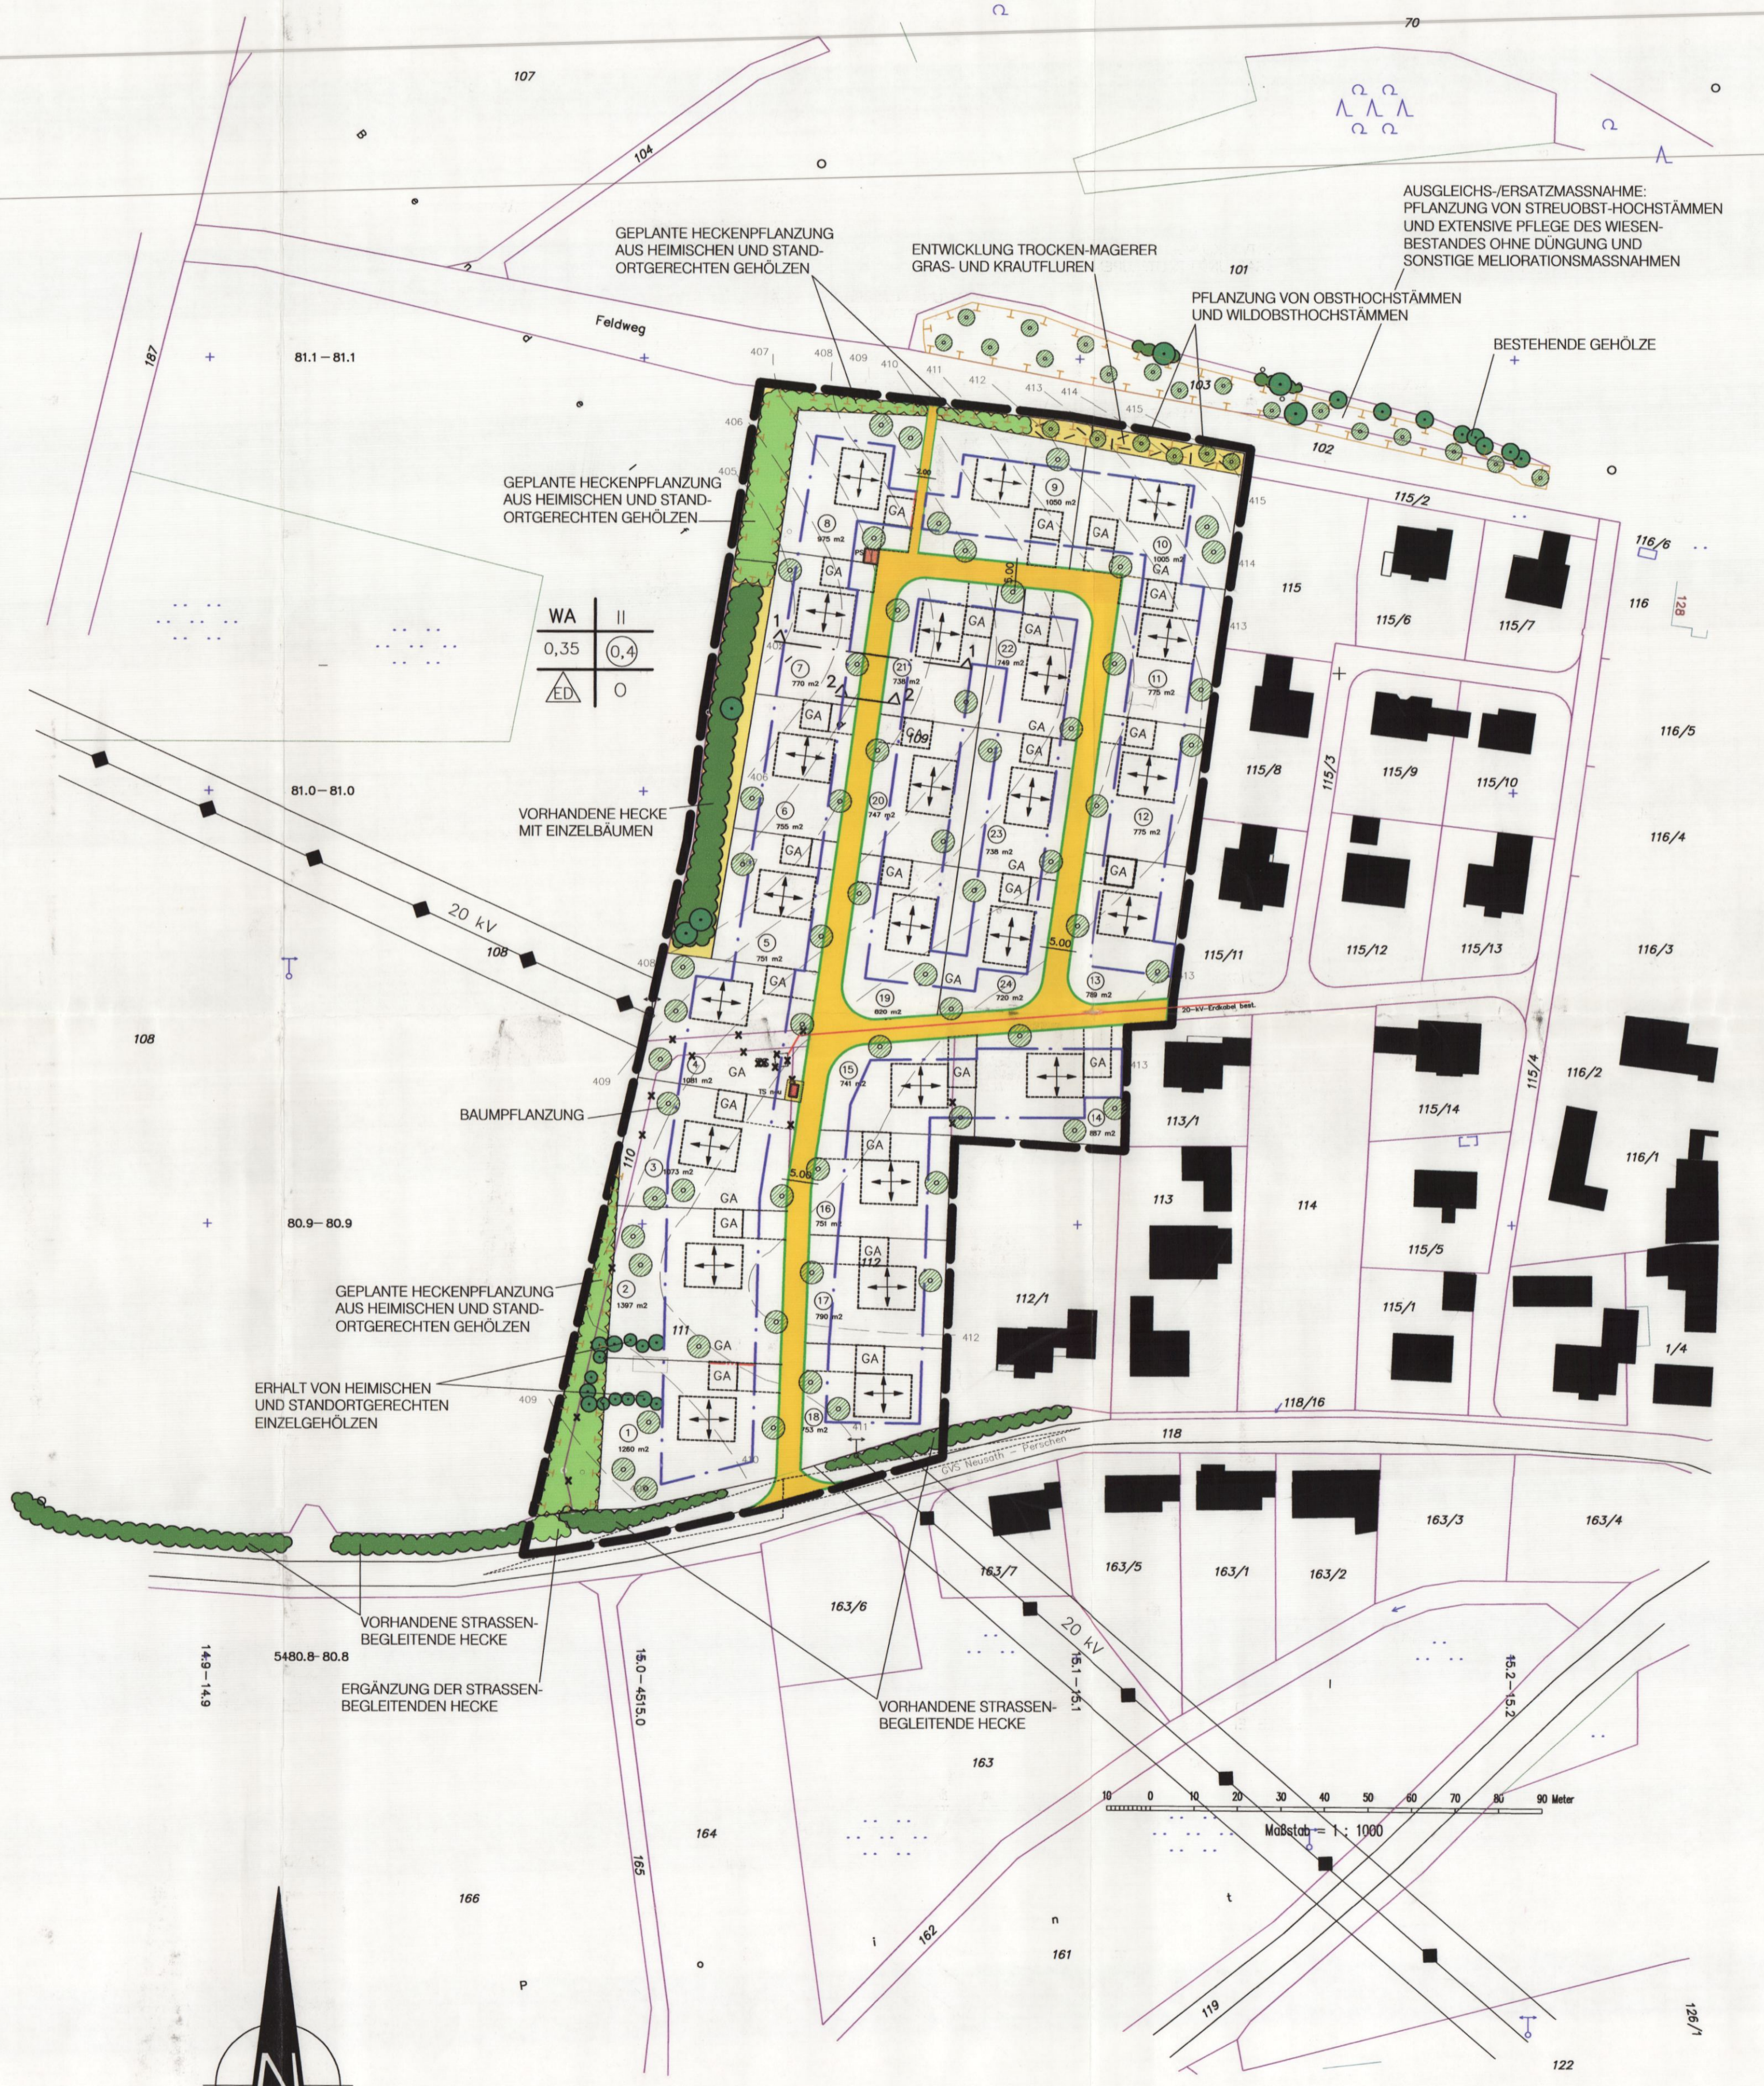

Bebauungsplan M = 1: 1000